

Data anunțului: 16.04.2026

INTENȚIE DE ELABORARE

**"PLAN URBANISTIC ZONAL - CENTRALĂ EOLIANĂ
INCLUZÂND: TURBINE EOLIENE, DRUMURI ACCES,
PLATFORME MONTAJ/ÎNTREȚINERE, STAȚIE ELECTRICĂ
DE TRANSFORMARE (PROPRIE), REȚEA ELECTRICĂ DE
MEDIE ȘI ÎNALTĂ TENSIUNE, REȚEA DE TELECOMUNCAȚII"**


ADRESA: EXTRAVILAN, COM. INDEPENDENȚA, JUD. CONSTANȚA, CF. TABEL ANEXĂ

PERIOADA: 16.04.2026 - 20.04.2026

ARGUMENTARE: MODIFICARE / EXTINDERE REGLEMENTĂRI EXISTENTE

INIȚIATOR: S.C. EMERGY STRIBOG S.R.L.

ELABORATOR: S.C. EMERGY STRIBOG S.R.L.

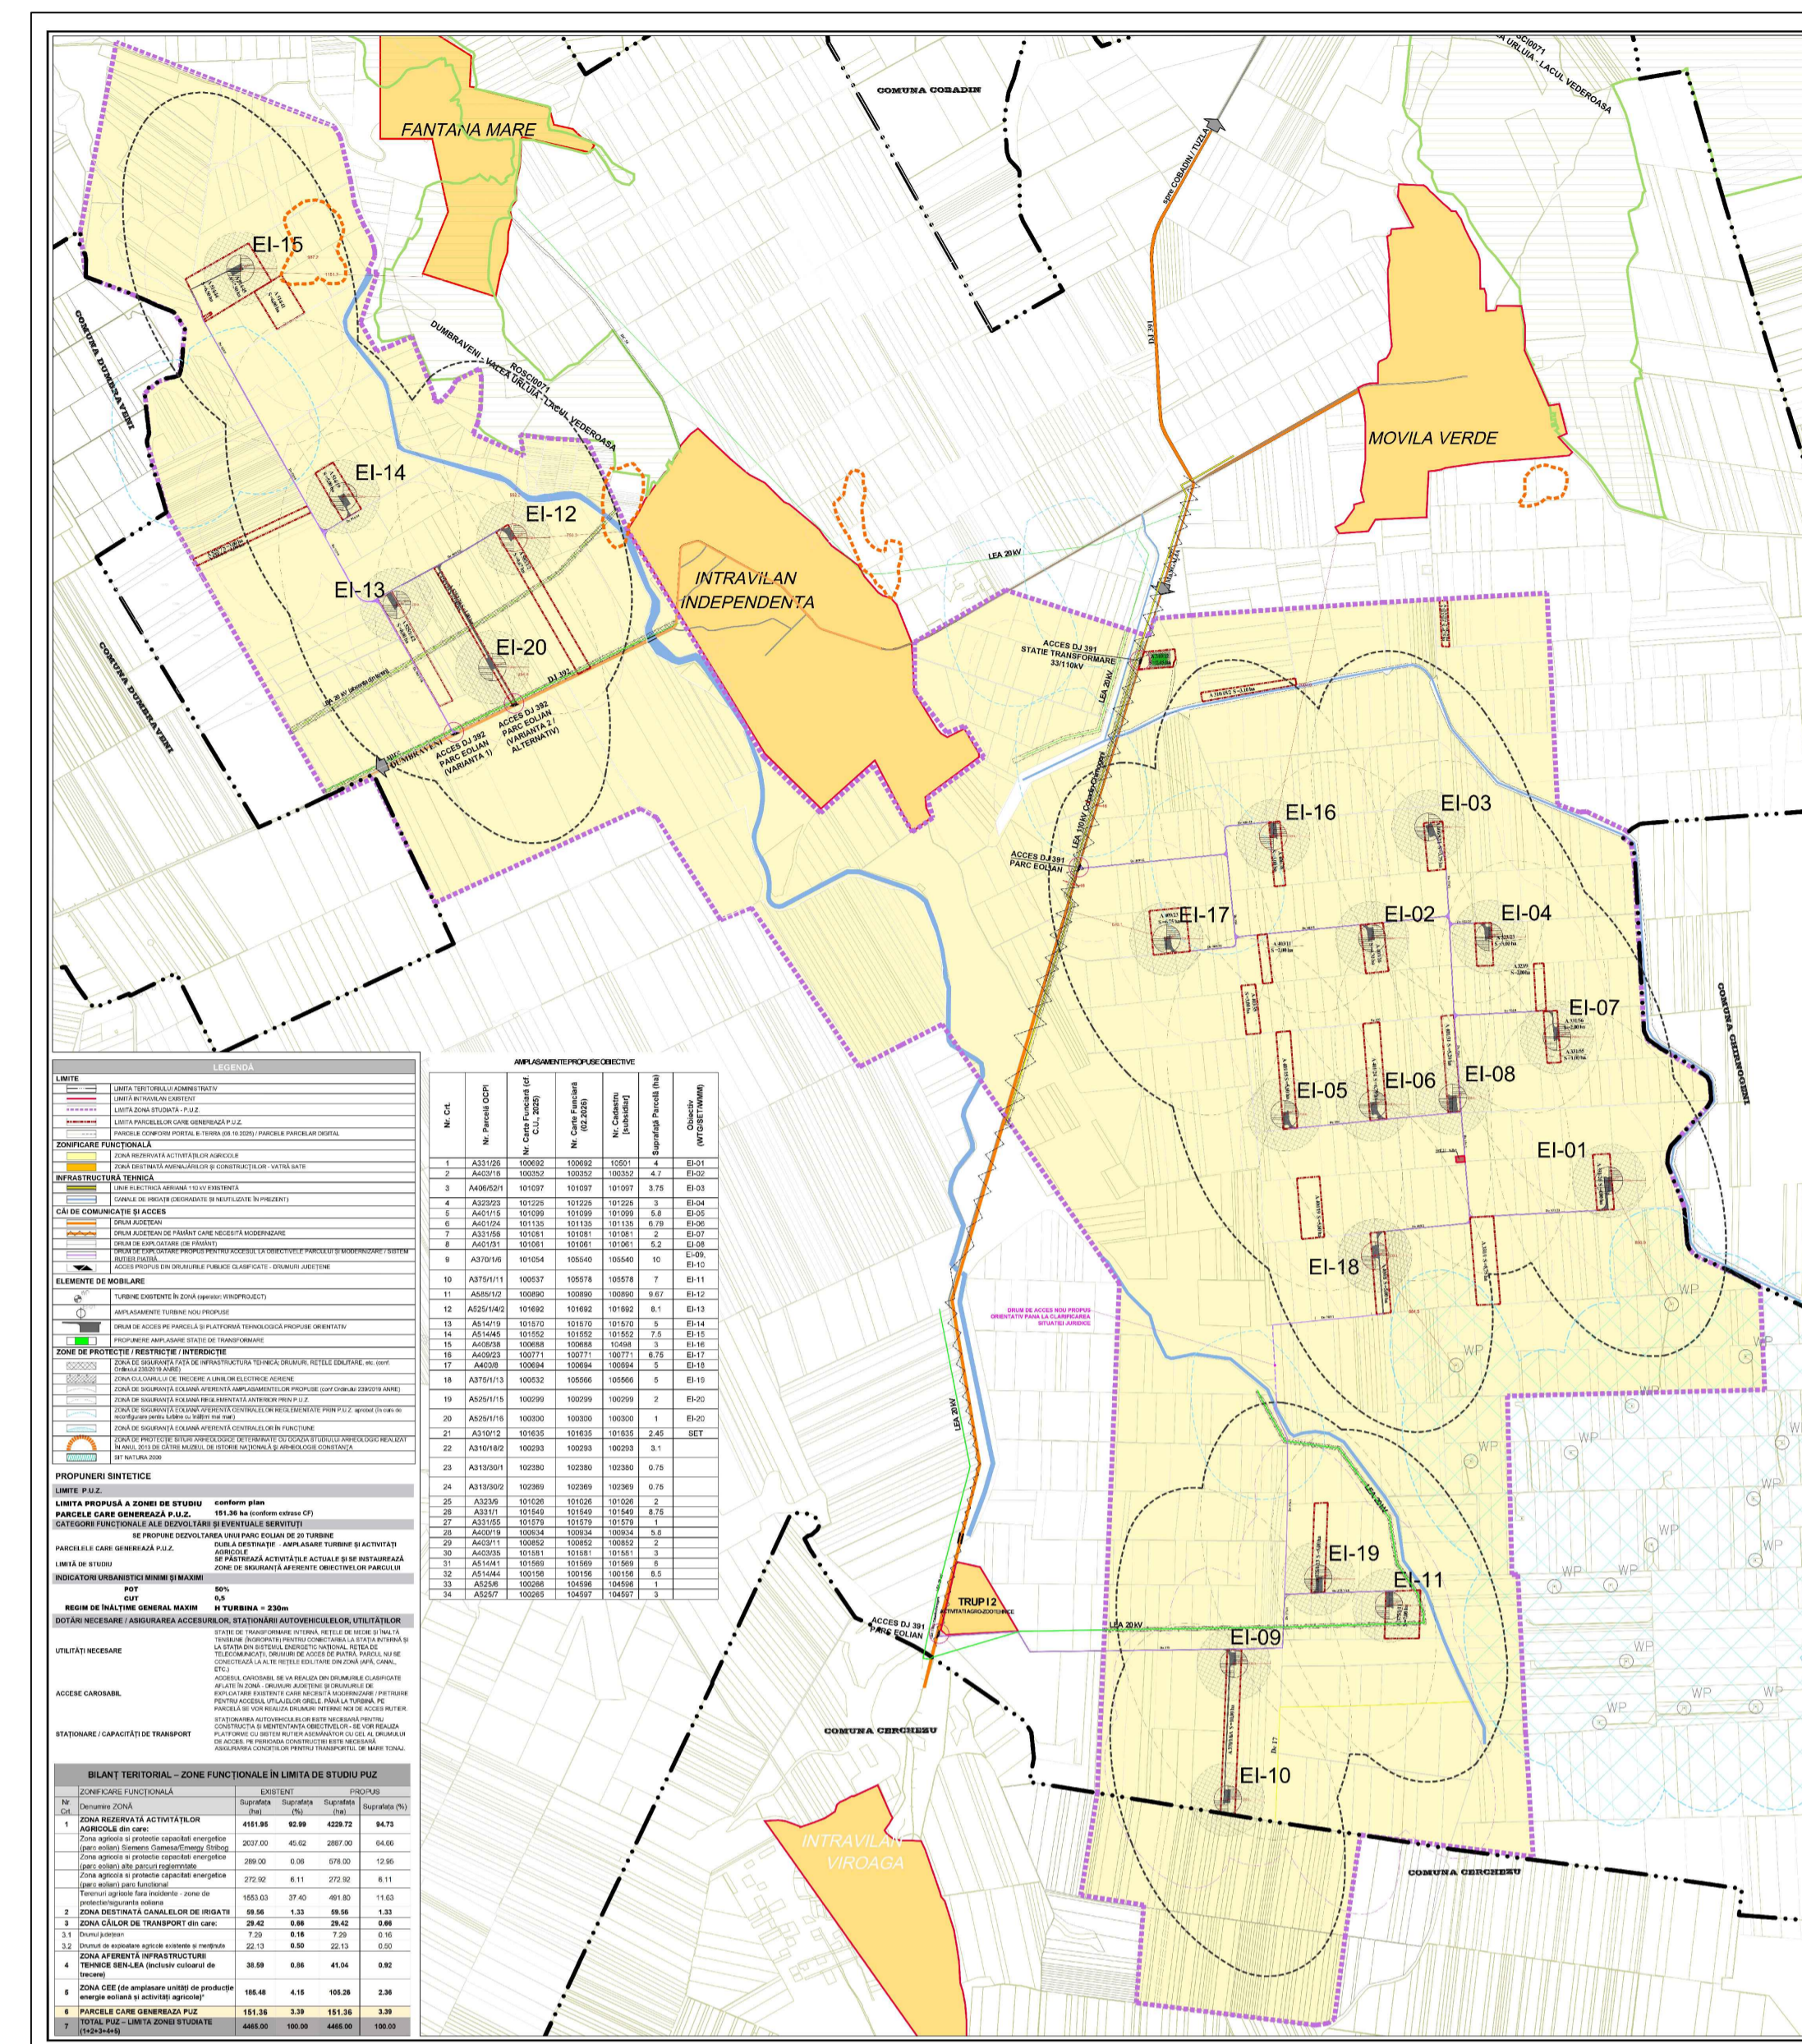

PUBLICUL ESTE INVITAT SĂ TRANSMITĂ OBSERVAȚII ȘI PROPUNERI

privind intenția de elaborare a planului urbanistic zonal în perioada 16.04.2026 - 20.04.2026

Informarea și consultarea publicului este îndeplinită în colaborare cu serviciul de specialitate al Consiliului Județean Constanța, pe bază de Convenție, persoană de contact: Andreea NICU, tel. 0241488475, e-mail: andreea.nicu@cjc.ro. Persoanele responsabile cu informarea publică din cadrul autorităților locale interesate sunt:

- Reprezentantul Primăriei Comunei Independența: Melis AGIVELI, tel. 0241857930, e-mail: secretariat@primariaindependenta-ct.ro;
- Reprezentantul Primăriei Comunei Cerchezu: Livia-Petruța TRĂISTARU, tel. 0754367404, e-mail: primariacerchezu@yahoo.com;
- Reprezentantul Primăriei Comunei Dumbrăveni: Corina DODAN, tel. 0241838781, e-mail: secretariat@primaria-dumbraveni.ro;
- Reprezentantul Primăriei Comunei Chirnogeni: Claudia DAN, tel. 0241854305, e-mail: primar@primaria-chirnogeni.ro, secretar@primaria-chirnogeni.ro.

Observațiile sunt necesare în vederea stabilirii cerințelor de elaborare.

Răspunsul la observațiile transmise va fi disponibil la sediul primăriilor autorităților locale și la sediul Consiliului Județean Constanța, începând cu 20.04.2026

Etapele preconizate pentru consultarea publicului până la aprobarea planului:

- Etapa 1, etapa pregătitoare - anunțarea intenției de elaborare P.U.Z. - 5 zile - în perioada 16.04.2026 - 20.04.2026 Metode: anunțuri publice primărie / Consiliul Județean, zona studiată, presă
- Etapa 2, etapa elaborării propunerilor - faza documentare și studii de fundamentare, faza propunerilor preliminare, faza propunerilor finale. Metode: anunțuri publice - primărie, zona studiată, presă; dezbatere publică: 15.05.2026 (ora 11) la Centrul de activități pentru Comunitatea Musulmană (str. Constanței nr. 48B, loc. Independența, com. Independența, jud. Constanța), notificări proprietari direct afectați - perioada de elaborare / avizare P.U.Z.
- Etapa 3, etapa aprobării - anunț public avizier Primăria Comunei Independența